
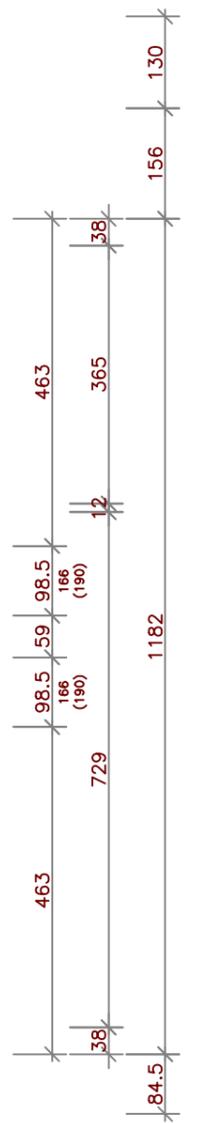


**Ohne Veränderung  
als Lager genutzt**

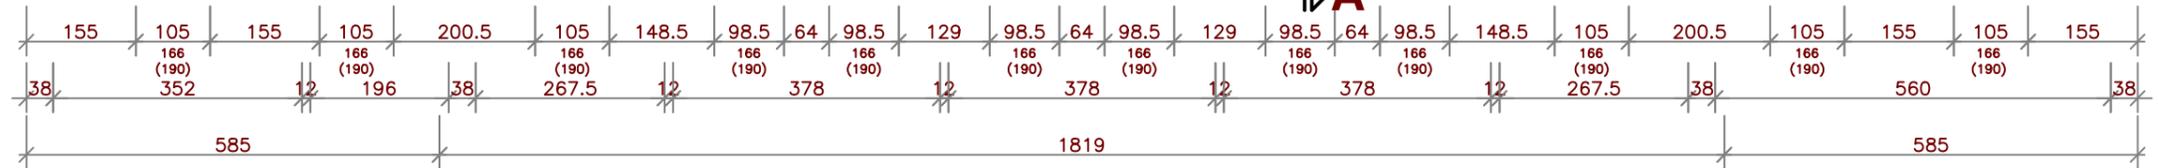

<b>BAUHERR:</b> ISLAMISCHE ZENTRUM DRESDEN e. V. FLÜGELWEG 8 · 01157 DRESDEN	Ingenieurbüro für Bau- und Tragswerkplanung Dipl.-Ing. Andreas Niekisch Bellingrathstraße 2, 01279 Dresden Tel: 0151/24157928 E-Mail: ibniekisch@gmx.de
<b>BAUVORHABEN:</b> MODERNISIERUNG UND INSTANDSETZUNG EINES GEBÄUDES IN EIN ISLAMISCHES KULTURZENTRUM FLÜGELWEG 8 · 01157 DRESDEN	GEZEICHNET DATUM: A.Alkhalaf 08.08.2022
<b>BAUTEIL:</b> GRUNDRISS 2.OBERGESCHOSS	AUFTRAG NR.: <b>731</b> BLATT NR.: <b>103</b>
	1 / 100